


LEGENDA  
INGRESSI

INGRESSO 1	
INGRESSO 2	
INGRESSO 3	
INGRESSO 4	

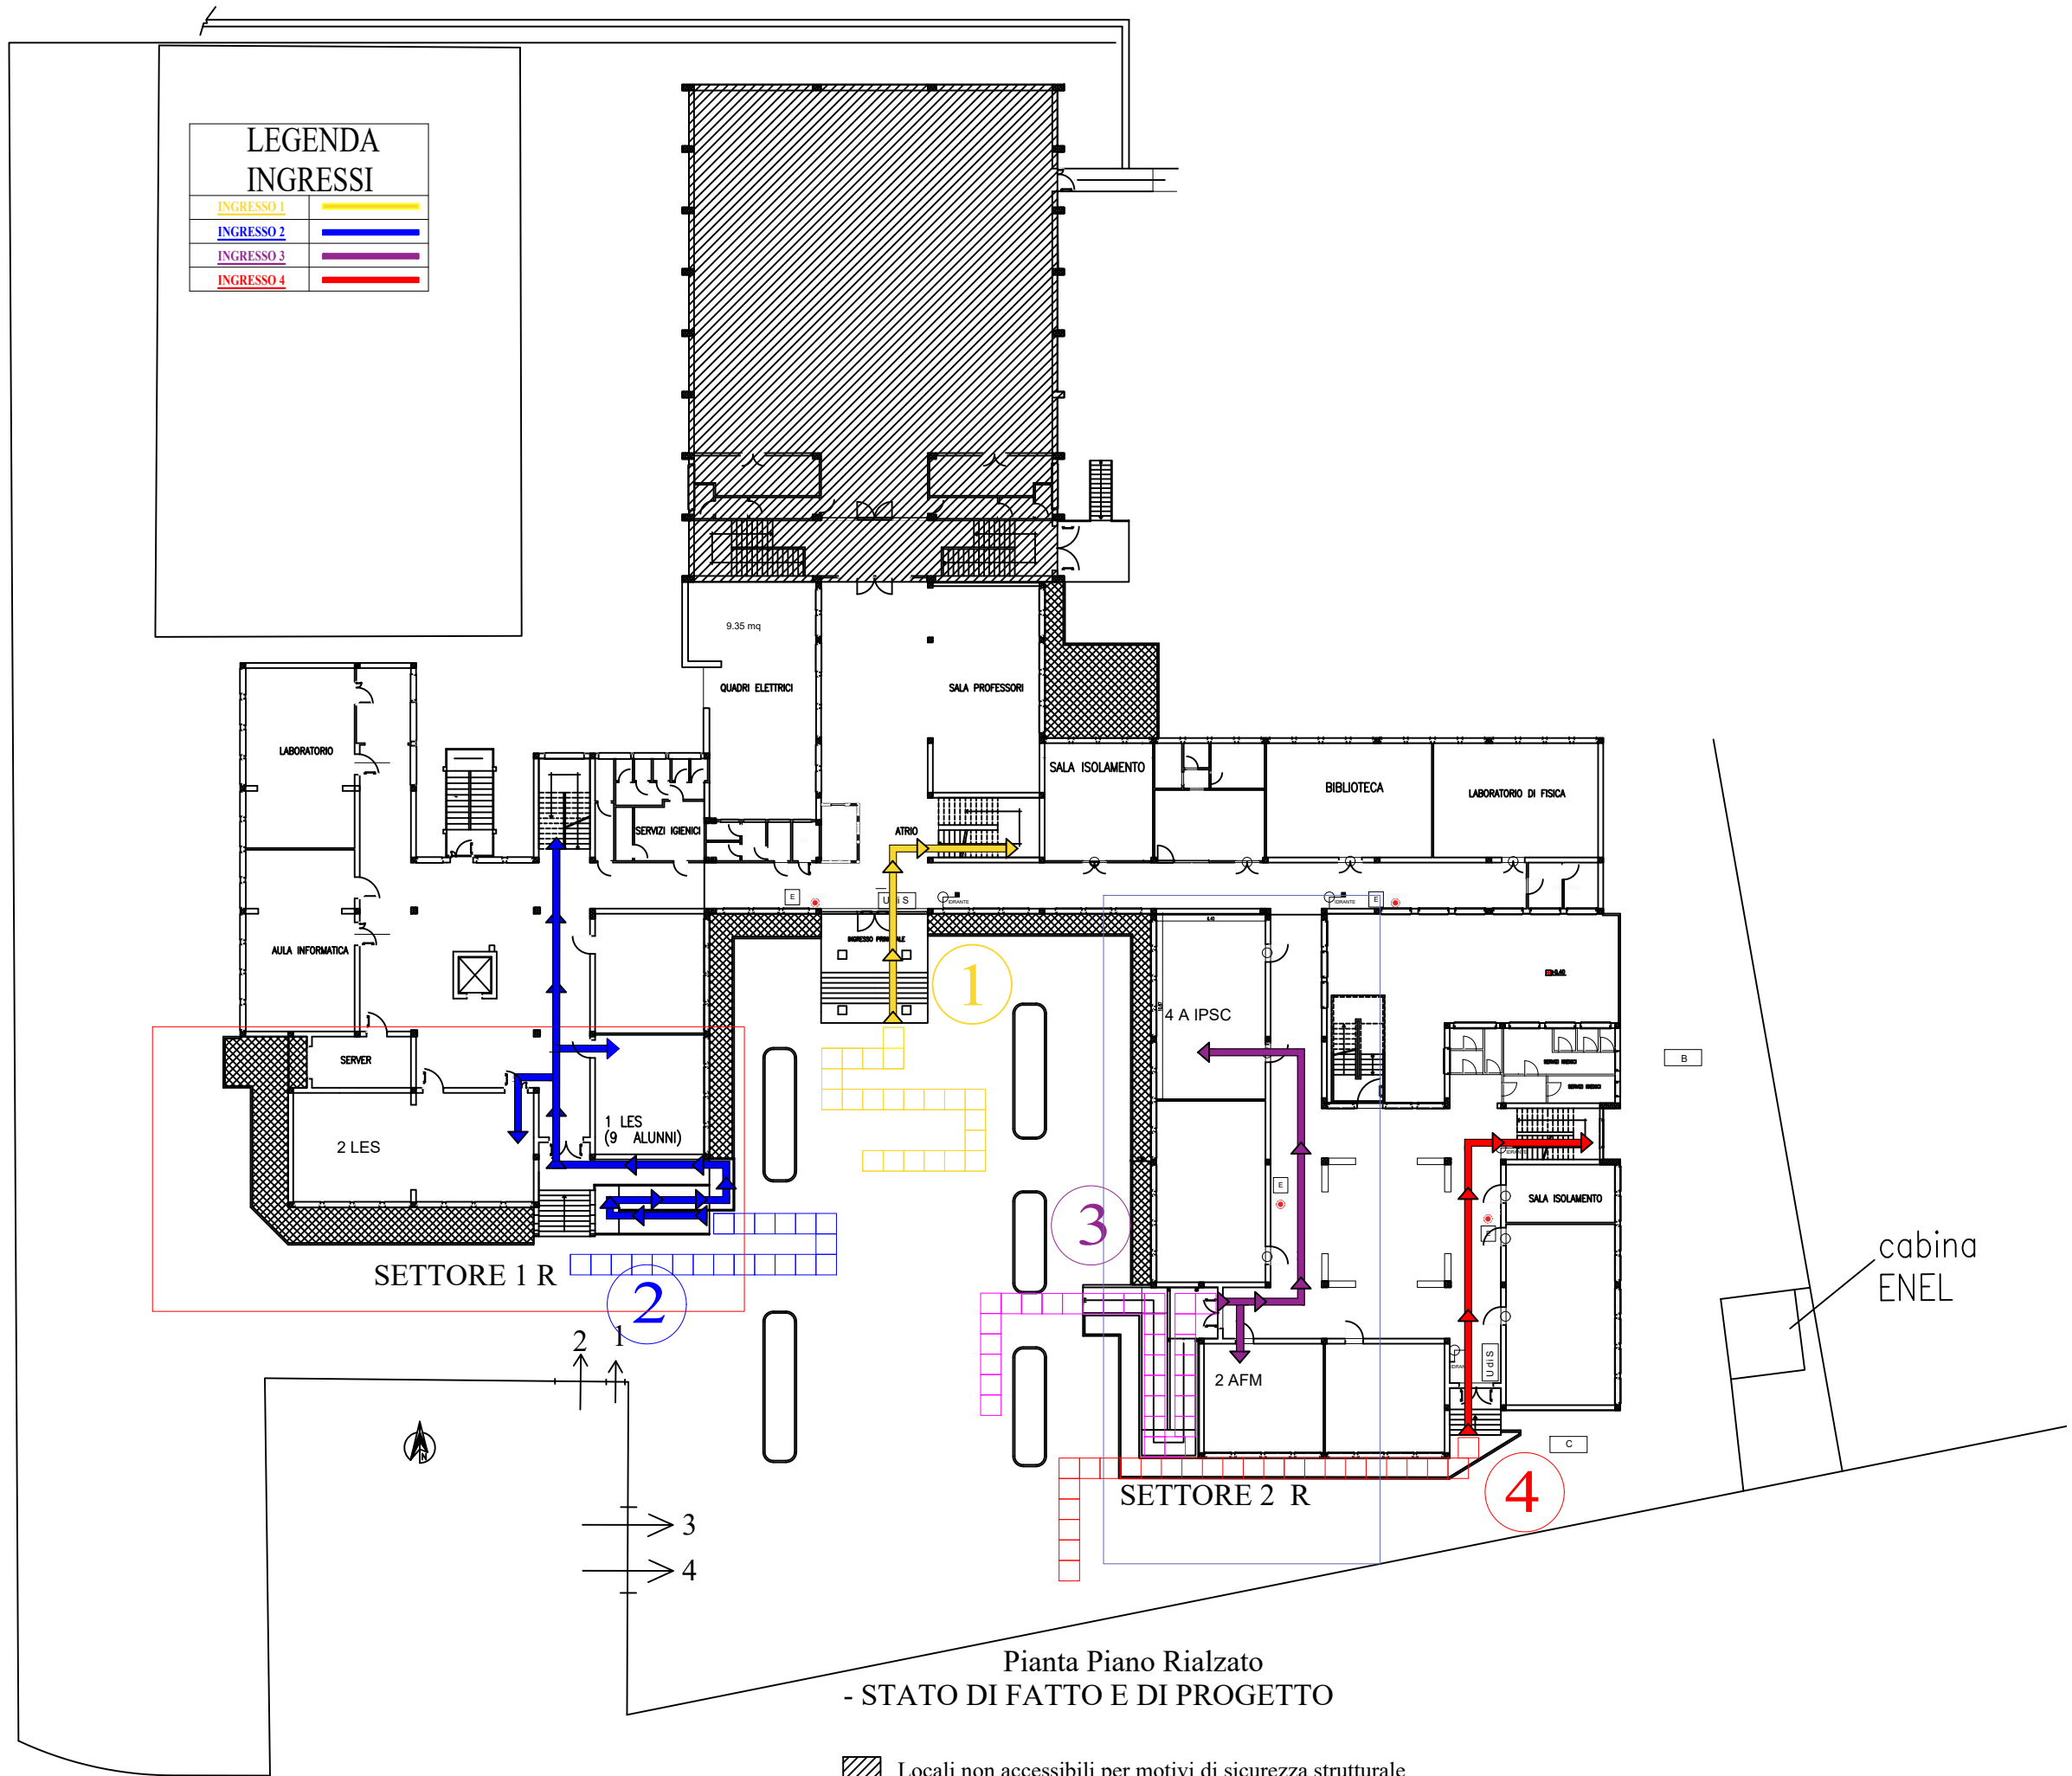

Locali non accessibili per motivi di sicurezza strutturale